



Załącznik nr 6 - Wykaz obiektów i obszarów zleczanych do ochrony

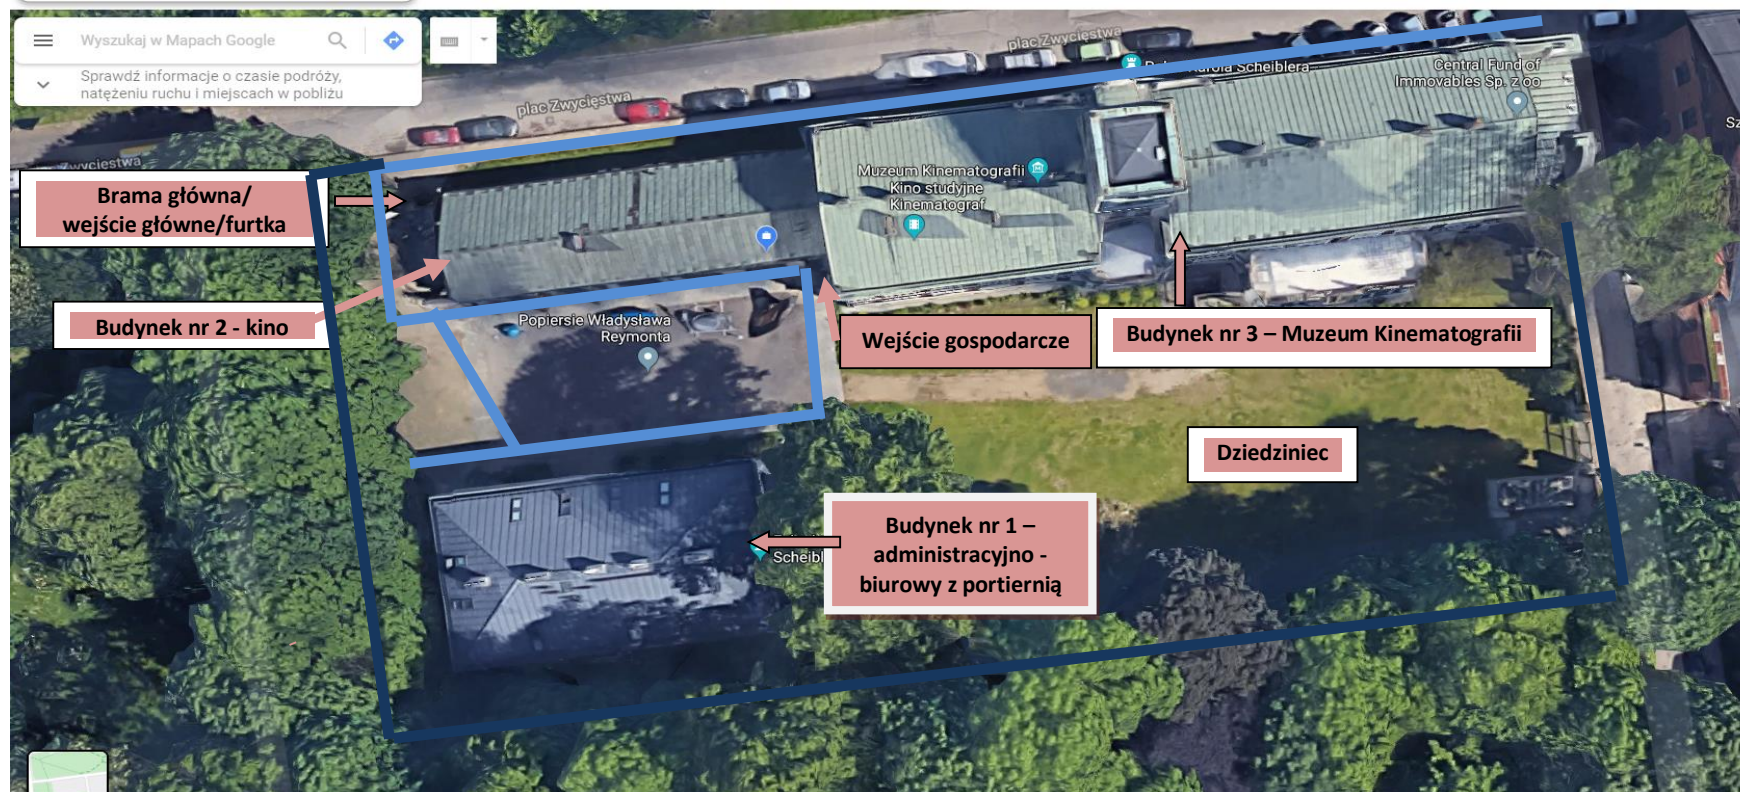

Legenda:

 - zakres omiatania, odśnieżania, pryzmowania i posypywania piaskiem/solą

 - granica terenu Muzeum

Nr budynku	Budynek	Ilość kondygnacji	Łączna powierzchnia użytkowa (m ²)
1	Administracyjny – biurowy z portiernią	4	981
2	Kino Kinematograf	2	476
3	Muzeum Kinematografii*	4	2 800
	Teren bez zabudowań wraz z dziedzińcem	-	3 161

*- budynek nie objęty ochroną wewnątrz z uwagi na prowadzone prace budowlane