




UWAGI

1. Wszystkie roboty należy wykonywać zgodnie z Polskimi Normami, "Warunkami technicznymi wykonania i odbioru robót, budowlano-montażowych opracowanymi przez Instytut Techniki Budowlanej oraz zasadami wiedzy i sztuki budowlanej. Poziomy posadzek należy zweryfikować i precyzyjnie wytyczyć geodezyjnie na etapie wykonawczym. Odchyłki od projektu należy konsultować z projektantem. Wszelkie elementy ruchome, elementy wyposażenia, w szczególności elementy stolarki i ślusarki okiennej i drzwiowej, szklen, fasad, okładzin elewacyjnych, balustrad, poręczy i pochwyty, odbojników wewnętrznych i innych należy zamawiać i wykonywać / montować na podstawie zweryfikowanych obmiarów rzeczowych wykonanych na obiekcie.
2. Wszystkie elementy konstrukcyjne należy przyjmować według pozycji opisanych na schematach lokalizacyjnych w dokumentacji – część konstrukcyjna (konstrukcja – projekt wykonawczy).
3. Projekt WYKONAWCZY należy rozpatrywać łącznie z projektem budowlanym.
4. Projekt rozpatrywać łącznie z projektami branżowymi.
5. Wszystkie prace przy elementach zabytkowych w obiekcie należy wykonywać zgodnie z badaniami i programem prac konserwatorskich w opracowaniu M. Kurmana
6. Wszelkie przegrody we wszystkich pomieszczeniach technicznych, w których znajdują się urządzenia techniczne są przeznaczone do wygłuszenia zgodnie z zaleceniami karty katalogowej producenta urządzeń.

PIWNICA		
LP.	POMIESZCZENIE	POWIERZCHNIA (m²)
-1.01	Pomieszczenie techniczne	17,23
-1.02	Komunikacja	47,36
-1.03	Komunikacja	38,93
-1.04	Szatnia	15,18
-1.05	WC męskie	7,78
-1.06	WC damskie	7,90
-1.07	Pomieszczenie techniczne	20,52
-1.08	WC dla niepełnosprawnych	4,69
-1.09	Komunikacja	10,88
-1.10	Pomieszczenie techniczne	3,39
-1.11	Pomieszczenie techniczne	3,58
-1.12	Komunikacja	30,78
-1.13	Pom. socjalne	7,94
-1.14	Przedsiónek	2,39
-1.15	Pom. gospodarcze	2,83
-1.16	Pomieszczenie techniczne	9,27
-1.17	Pomieszczenie techniczne	17,64
-1.18	Pomieszczenie techniczne	12,94
-1.19	Pomieszczenie pomocnicze	7,91
-1.20	Archiwum księgozbiorów	68,23
-1.21	Ekspozycja	12,80
-1.22	Komunikacja-ekspozycja	16,59
-1.23	Sala kawiarni	51,44
-1.24	Sala kawiarni	17,39
-1.25	Ekspozycja	51,27
-1.26	Klatka schodowa	22,48
-1.27	Pom. magazynowe	45,34
-1.28	Pom. magazynowe	18,08
-1.29	Pom. magazynowe	33,32
-1.30	Pom. magazynowe	9,65
-1.31	Łazienka personelu	7,35
-1.32	Pom. pomocnicze	12,93
-1.33	WC damskie i NP	6,60
-1.34	WC męskie istniejące	8,05
-1.35	Pom. pomocn. - kawiarnia	11,97
-1.36	Pom. pomocn. - kawiarnia	11,30
-1.37	Pom. pomocn. - kawiarnia	12,72
RAZEM :		686,54 m²

- LEGENDA:
- PROJEKTOWANE ELEMENTY BUDOWLANE
 - ZABYTKOWY PIEC NA PALIWO STAŁE
 - ISTNIEJĄCE HYDRANTY
 - projektowany hydrant
 - klimakonwektor podokienny w obudowie
 - klimakonwektor podokienny bez obudowy
 - klimakonwektor ścienny w obudowie
 - kratki wentylacyjne
 - dysza dalekiego zasięgu

- OZNACZENIA STOLARKI OTWOROWEJ :
- D1 – stolarka drzwiowa istniejąca współczesna
 - D2 – stolarka drzwiowa zabytkowa
 - Dp – stolarka drzwiowa projektowana na wzór zabytkowej
 - D1 – stolarka drzwiowa współczesna projektowana
 - O2 – stolarka okienna zabytkowa
 - F2 – stolarka ościeżnicowa zabytkowa

UWAGA: niniejszy rysunek przedstawia zebrane zmiany względem projektu budowlanego i wykonawczego. Wszelkie zmiany należy rozpatrywać łącznie z opisem realizacji Etapu 1 inwestycji

OPIS PROJEKTU WYKONAWCZEGO			
a. Pomiędzy 100 i 101 Pomiędzy 100 i 101 Pomiędzy 100 i 101			
INWESTOR: Muzeum Kresydzkiego w Łodzi, Pl. Życzności 1, 90-202 Łódź			
LOKALIZACJA INWESTYCJI: Pl. Życzności 1, 90-202 Łódź, ul. w 48 m. 102 (miasto Łódź), ul. w 48 m. 102 (miasto Łódź)			
PROJEKTANT: ARCHITEKTURA mgr inż. Andrzej Pająk			
OPRACOWANIE: ARCHITEKTURA mgr inż. Andrzej Pająk			
SPRACOWANIE: ARCHITEKTURA mgr inż. Andrzej Pająk			
TREŚĆ RYSUNKU: DATA 08.01.2018			
SKALA: 1:100			